

REALISATION D'UN BASSIN DE STOCKAGE D'EAU DANS L'ECOPARC DE VENTHON

Maître d'ouvrage / Client


ARLYSERE
2 Av. des Chasseurs Alps
BP 20109
73207 ALBERTVILLE Cedex

Maître d'oeuvre

VRD'Idees Ingénierie
60 Chemin du Cuinet
73190 CURIENNE
Tel : 06 31 15 80 03
contact@vrdidees.fr

PROJET

Plan de MASSE BASSIN

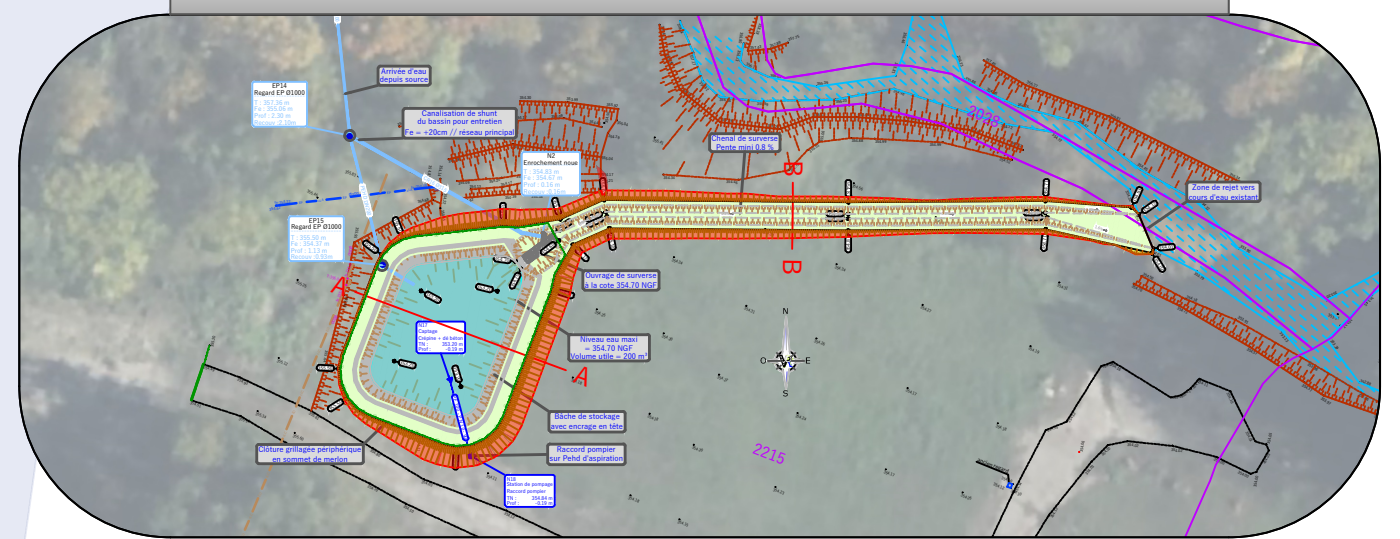

N° Affaire		N° Pièce	Echelle	
2502051		G1	1/200	
Indice	Date	Concept°	Vérificat°	Nature de la modification
A	27/03/2025	S.P	S.P	DOCUMENT INITIAL
B	14/04/2025	S.P	S.P	Modifications suite à réunion du 28/03/2025

